

Колучено 25.05.04 2 экз.
Абонт / ХАЯРОВ Э.И. / 315-58-90

Приложение №
К договору № 40001001 11.03.2003

А К Т

Разграничения эксплуатационной ответственности по канализационным сетям

г. Москва

Дата 30.04.2004г.

Настоящий акт составлен представителями:
Производственного аварийного управления канализационной сети МПТ
«Мосводоканал» Района канализационной сети №7
в лице начальника РКС-7 Эмиратуллина Н.Ш
Абонента ТСН „Перовская 22 корпус 2“
(наименование организации)
в лице председателя правления Лугина В.Б.
(представитель организации)

о том, что границей эксплуатационной ответственности на канализационной сети являются внешние стенки колодцев: К13;К12;К22;К23 на канализационной сети абонента перед присоединением к дворовой канализационной сети расположенной с северной и западной стороны дома по адресу: ул. Перовская д.22 к.2 (Ж/Д).

Присоединение канализационной сети Абонента Д=100мм, к дворовой канализационной сети выполнено в колодцах: К13;К12;К22;К23 на канализационной сети Д=200мм,


Внутренняя канализационная сеть и выпуска Д=100мм, до колодцев: К13;К12;К22;К23 находятся в эксплуатации Абонента

Принципиальная схема канализационной сети Абонента с присоединением к дворовой канализационной сети, привязок к ориентирам на местности и указанием эксплуатационной ответственности прилагается.

Данный акт является неотъемлемой частью договора на отпуск питьевой воды и прием сточных вод.

Примечание: _____

УЛ. ПЕРОВСКАЯ

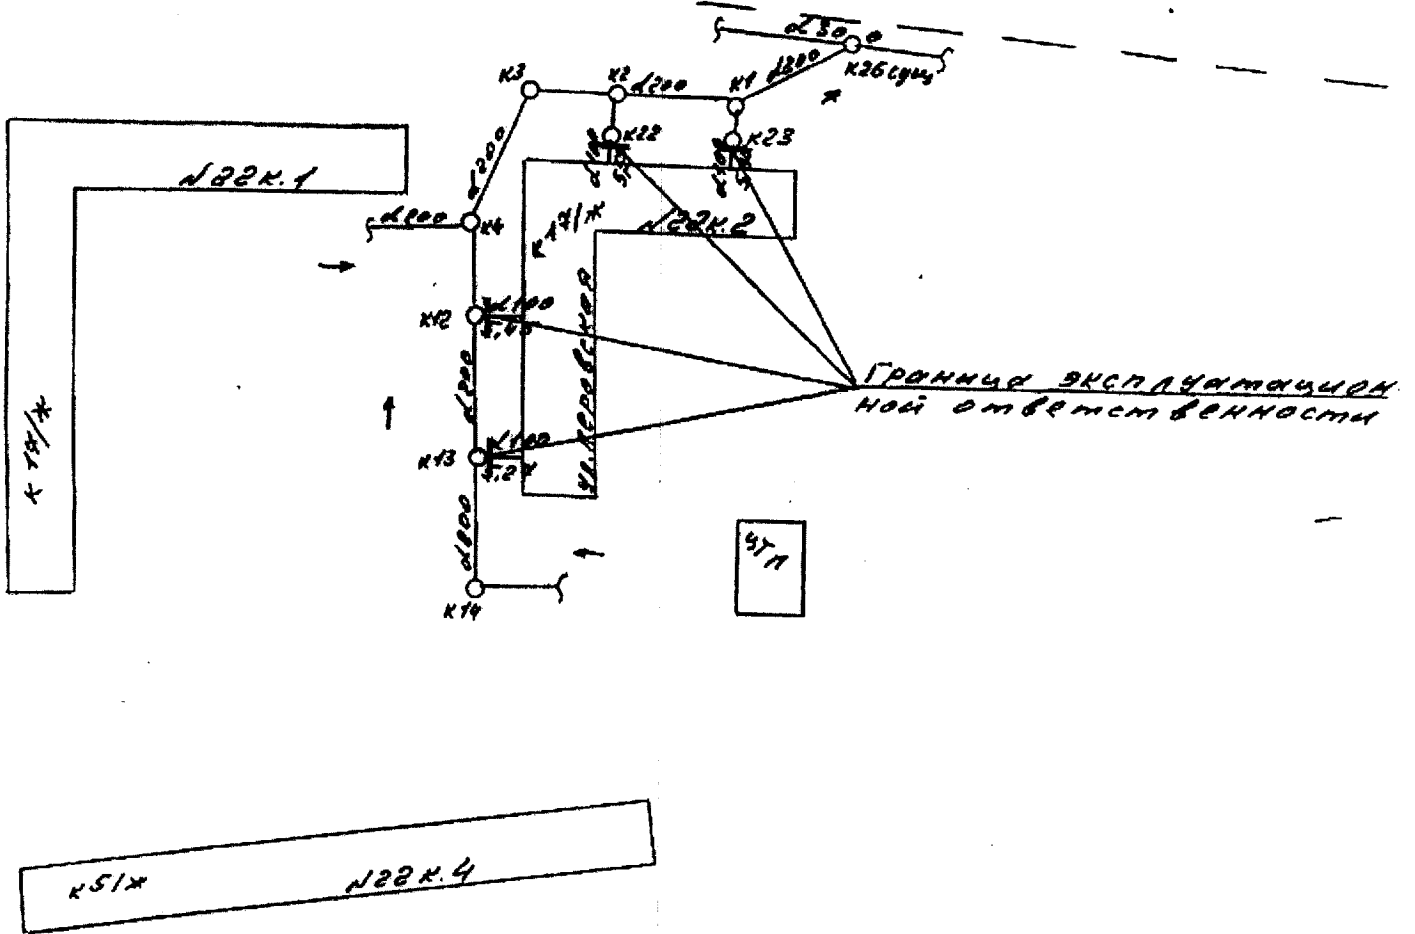

Подпись сторон:



Н.Ш.Зиннатуллин

Представитель

ТСН, Перовская 22 кор. 2^а
(организация)

[Handwritten Signature] Мухомин В.Б. /

