

АКТ

разграничения балансовой принадлежности системы водоснабжения водопроводного ввода № 14262.003

Комиссия в составе: представитель АУ "Мосводопровод" в лице начальника _____
района водопроводной сети №3 Егорова А.И. _____;
представитель организации ТСЖ "Перовская-22 корпус 2" _____;
наименование организации _____
в лице Председателя правление _____
должность _____
водопользователя Дугина В.Б. _____, в дальнейшем "Абонент",
(ф.и.о.)

составили настоящий акт о границе обслуживания системы водоснабжения водопроводного
ввода № 14262.003 по адресу ул. Перовская, вл. 22, корп. 2.

Аварийное управление "Мосводопровод" обслуживает трассу водопроводного ввода от городского колодца до водомерного узла, водомерный узел (за исключением противопожарной задвижки с электроприводом), а также заводомерные сети вне зданий, принятые на эксплуатацию в установленном порядке.

"Абонент" обслуживает систему водоснабжения внутри здания, включая арматуру и транзитные трубопроводы, противопожарную задвижку с электроприводом на водомерном узле.

Границей обслуживания систем водоснабжения являются:

- для водопроводного ввода: последний фланец на водомерном узле (согласно прилагаемой схемы водомерного узла);
- для подходящих и отходящих трубопроводов заводомерных сетей, расположенных в земле: наружная поверхность фундамента здания. Транзит по подвалу обслуживается абонентом.

Примечание:

В соответствии с "Правилами пользования системами Московского городского водопровода и канализации":

п. 4.3. Водосчетчики в здании должны устанавливаться непосредственно за наружной от ввода стеной и размещаться в удобном и легкодоступном помещении с надежной гидроизоляцией и температурой не ниже +4° С; иметь освещение, достаточное для снятия показаний.

Помещения водомерных узлов оборудуются, содержатся и эксплуатируются "Абонентом".


п 4.4. "Абонент" обязан:

- защищать помещения водомерных узлов от грунтовых, талых и дождевых вод, вредных химических веществ, содержать помещения в чистоте и не допускать хранения в них каких-либо предметов и материальных ценностей;
- обеспечить надежную гидроизоляцию помещений водомерных узлов с трубопроводами водопроводных вводов от помещений, в которых находятся товарно-материальные ценности. За убытки, нанесенные владельцу материальных ценностей из-за аварии на внутренней водопроводной сети, водомерных узлах и водосчетчиках, "Мосводоканал" ответственности не несет;
- держать помещение водомерного узла на запоре, не допускать в него посторонних лиц и беспрепятственно, в любое время суток, допускать представителей "Мосводоканала" по их служебным удостоверениям к водосчетчикам, водопроводным устройствам и оборудованию.

Взаимоотношения между АУ "Мосводопровод" и "Абонент", не нашедшие отражения в настоящем акте, определяются "Правилами пользования системами Московского городского водопровода и канализации".

От водопроводного ввода № 14262.003 осуществляется водоснабжение строений по следующим адресам:

1. ул. Перовская, 9. _____
2. владение 22, 10. _____
3. корп. 2 11. _____
4. _____ 12. _____
5. _____ 13. _____
6. _____ 14. _____
7. _____ 15. _____
8. _____ 16. _____

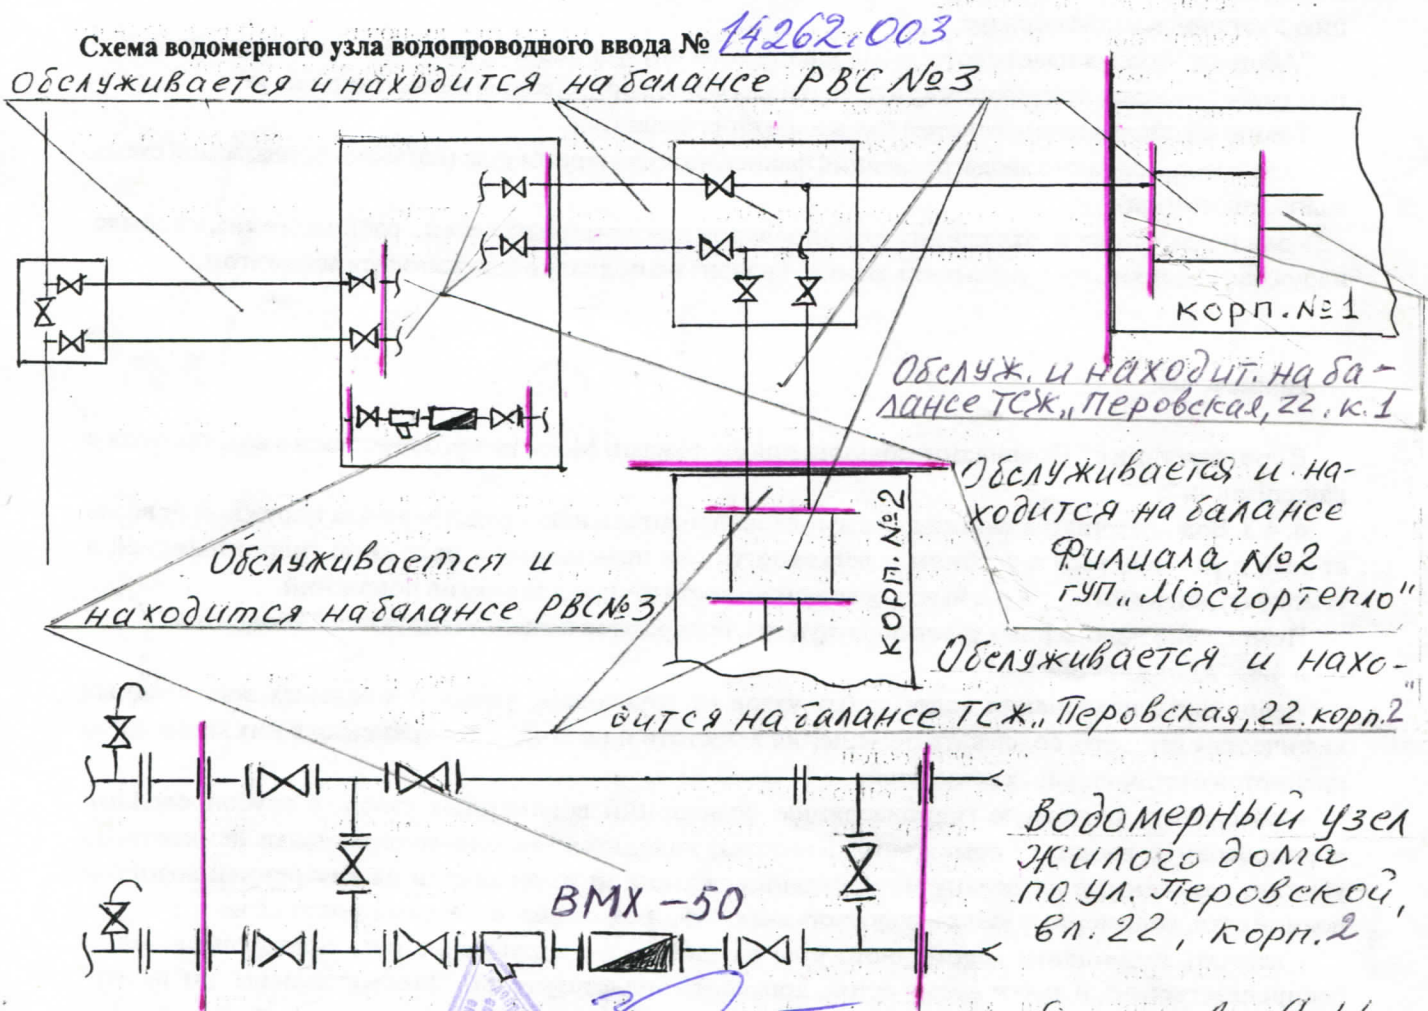

Начальник района _____

(подпись)

Егоров А. И.
(ф. и. о.)

"Абонент" _____

(подпись)

Дугин В. Б.
(ф. и. о.)

